


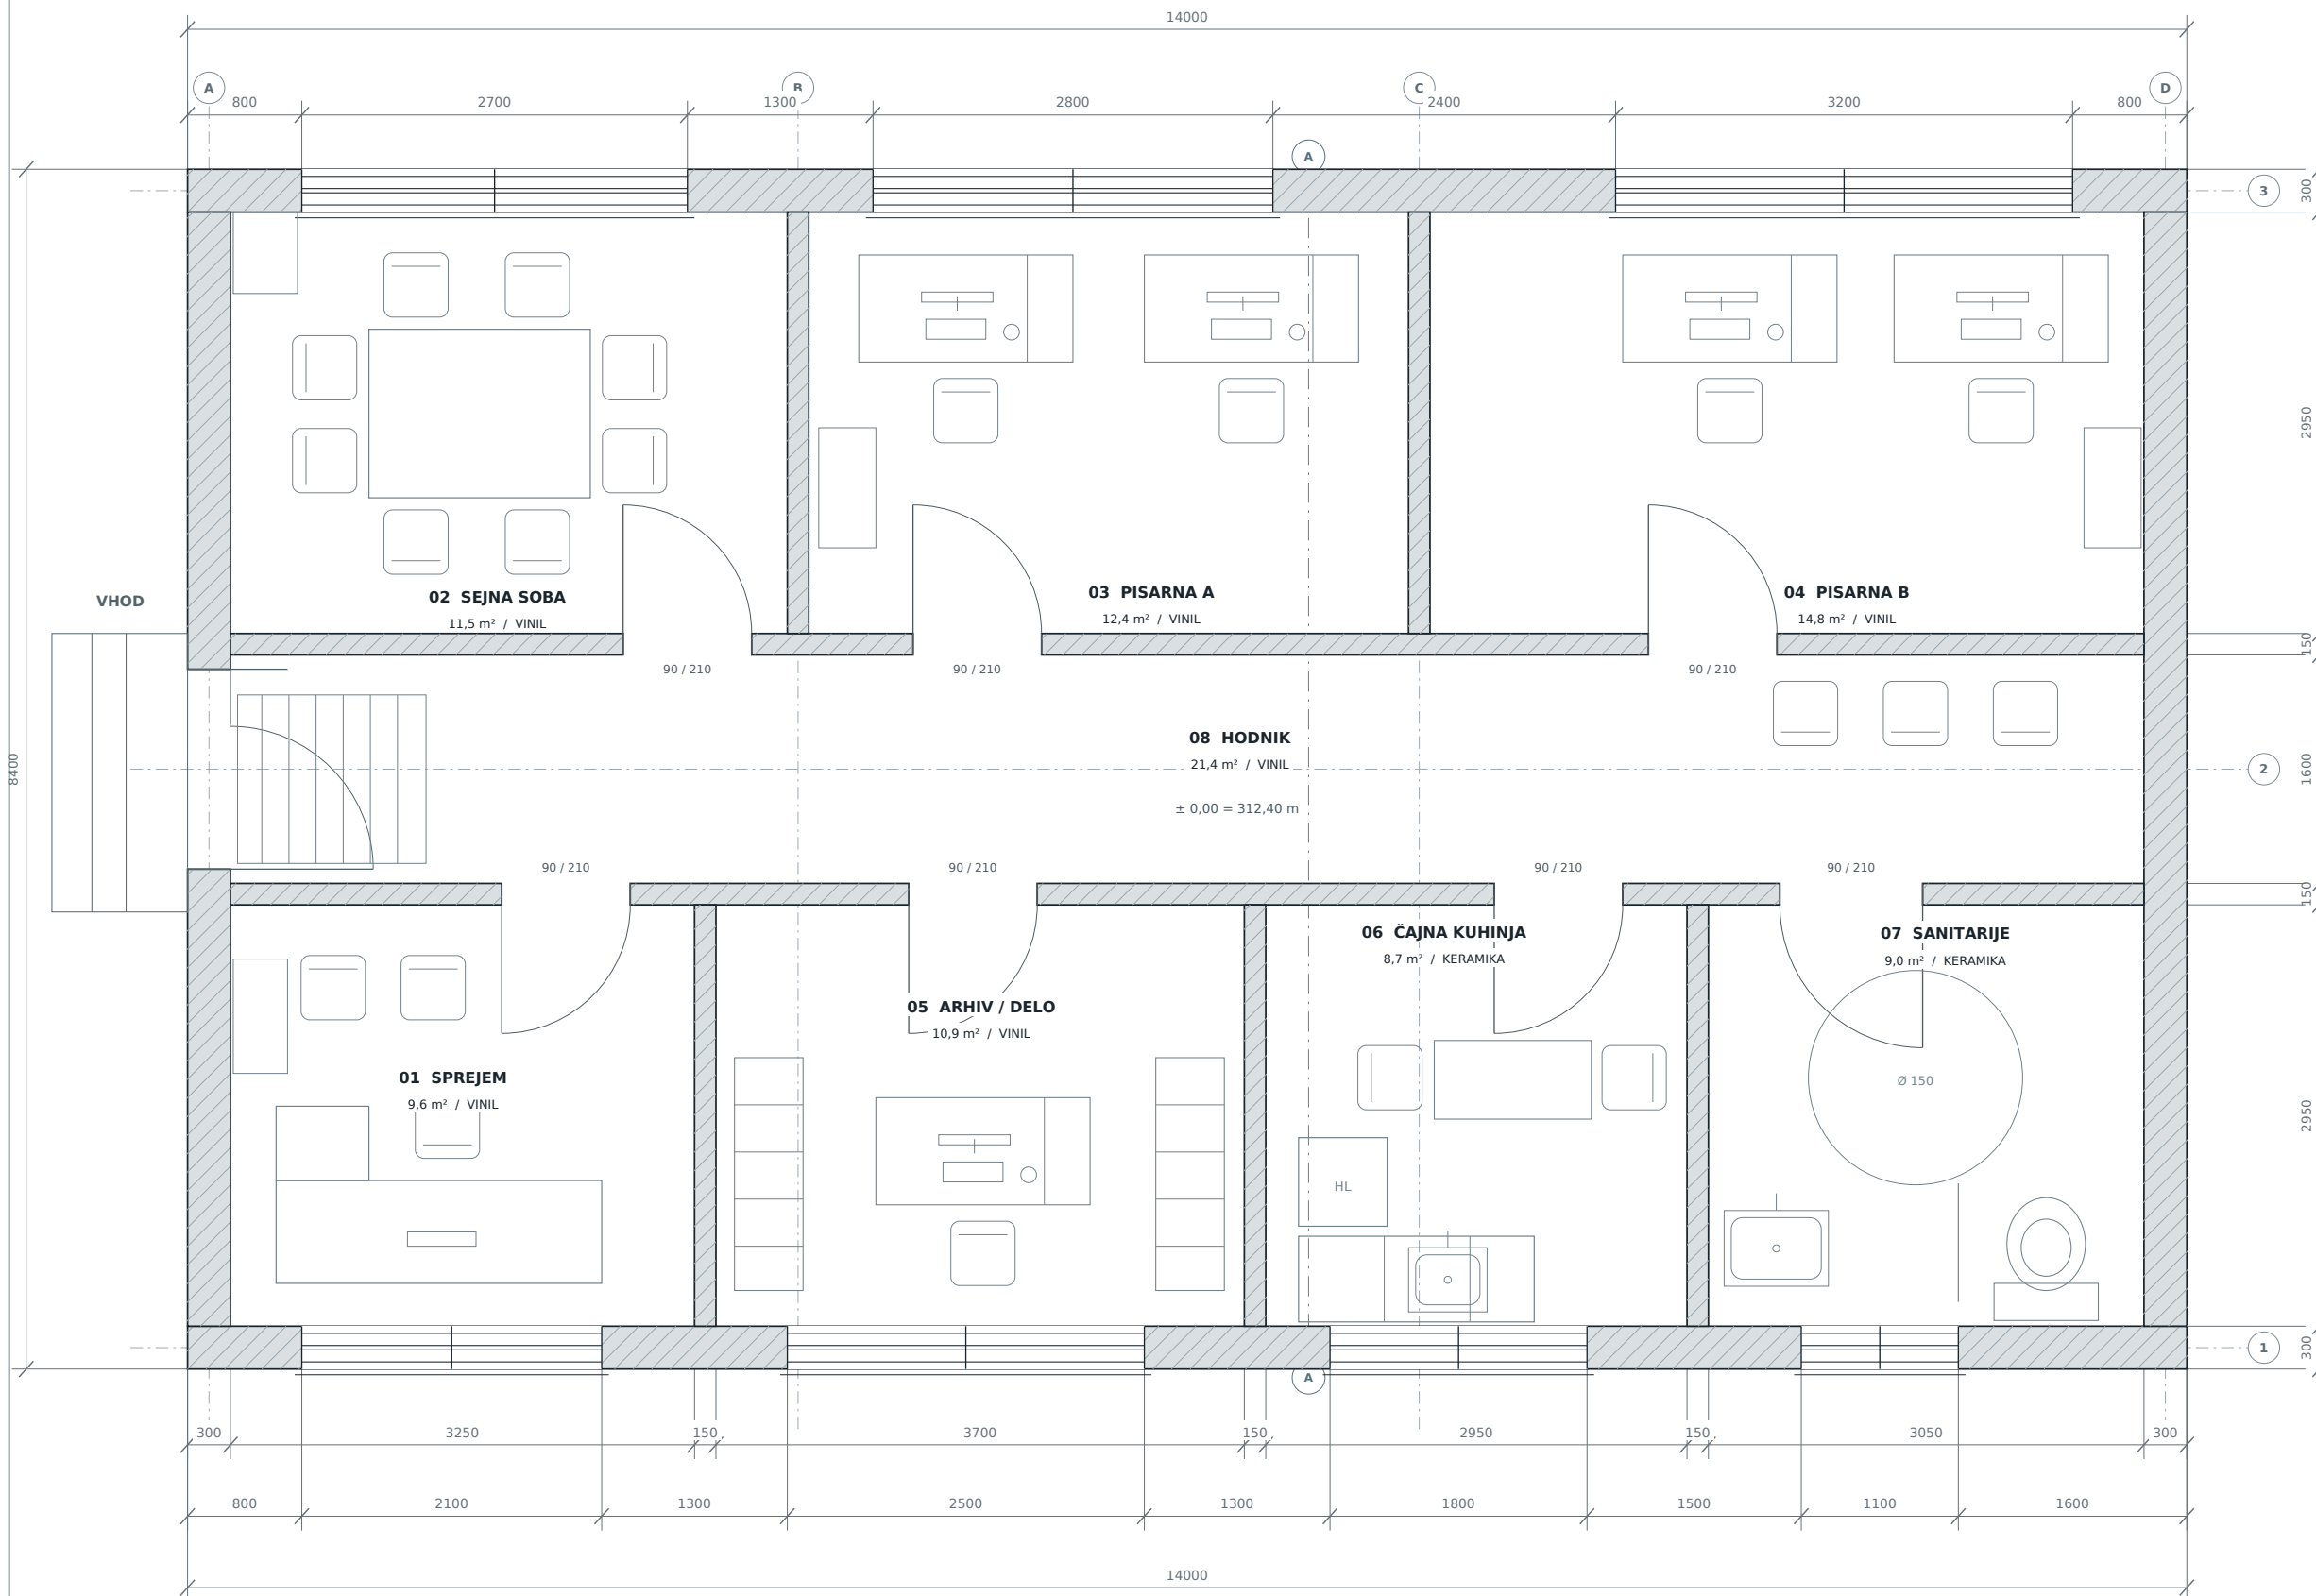

PREGLED PROSTOROV

01	Sprejem	9,6 m ²
02	Sejna soba	11,5 m ²
03	Pisarna A	12,4 m ²
04	Pisarna B	14,8 m ²
05	Arhiv / delo	10,9 m ²
06	Čajna kuhinja	8,7 m ²
07	Sanitarije	9,0 m ²
08	Hodnik	21,4 m ²

SKUPAJ NETO

98,3 m²

Površine so zaokrožene.

LEGENDA ELEMENTOV

Obodna stena, deb. 300 mm

Predelna stena, deb. 150 mm

Zasteklitev in stavbno pohištvo

REVIZIJA R01

R00 - Izhodiščno stanje.

List A-102 prikazuje usklajeno
varianto treh notranjih sprememb.

Obodni gabarit in osi ostanejo

enaki v vseh primerjalnih listih.

OPOMBE

Izmišljen poslovni prostor.

Ni statičnega ali požarnega izračuna.

Izključno za prikaz delovanja aplikacije.

GRAFIČNO MERILO 1 : 50



Tisk: A3 / 100 %. Mere v mm.

PROJEKT

POSLOVNI PROSTOR BREZA

Primer za primerjavo in koordinacijo PDF-načrtov

Lokacija: izmišljena / brez podatkov naročnika

VSEBINA RISBE

Arhitektura - izhodiščno stanje

Faza: demonstracijska dokumentacija

Disciplina: arhitektura

MEROLO / FORMAT

1 : 50 / A3

Datum: 04. 10. 2026

Risba: izvorna vektorska podlaga

ŠTEVILKA LISTA / REVIZIJA

A-101

R00

DEMO-2026-01