


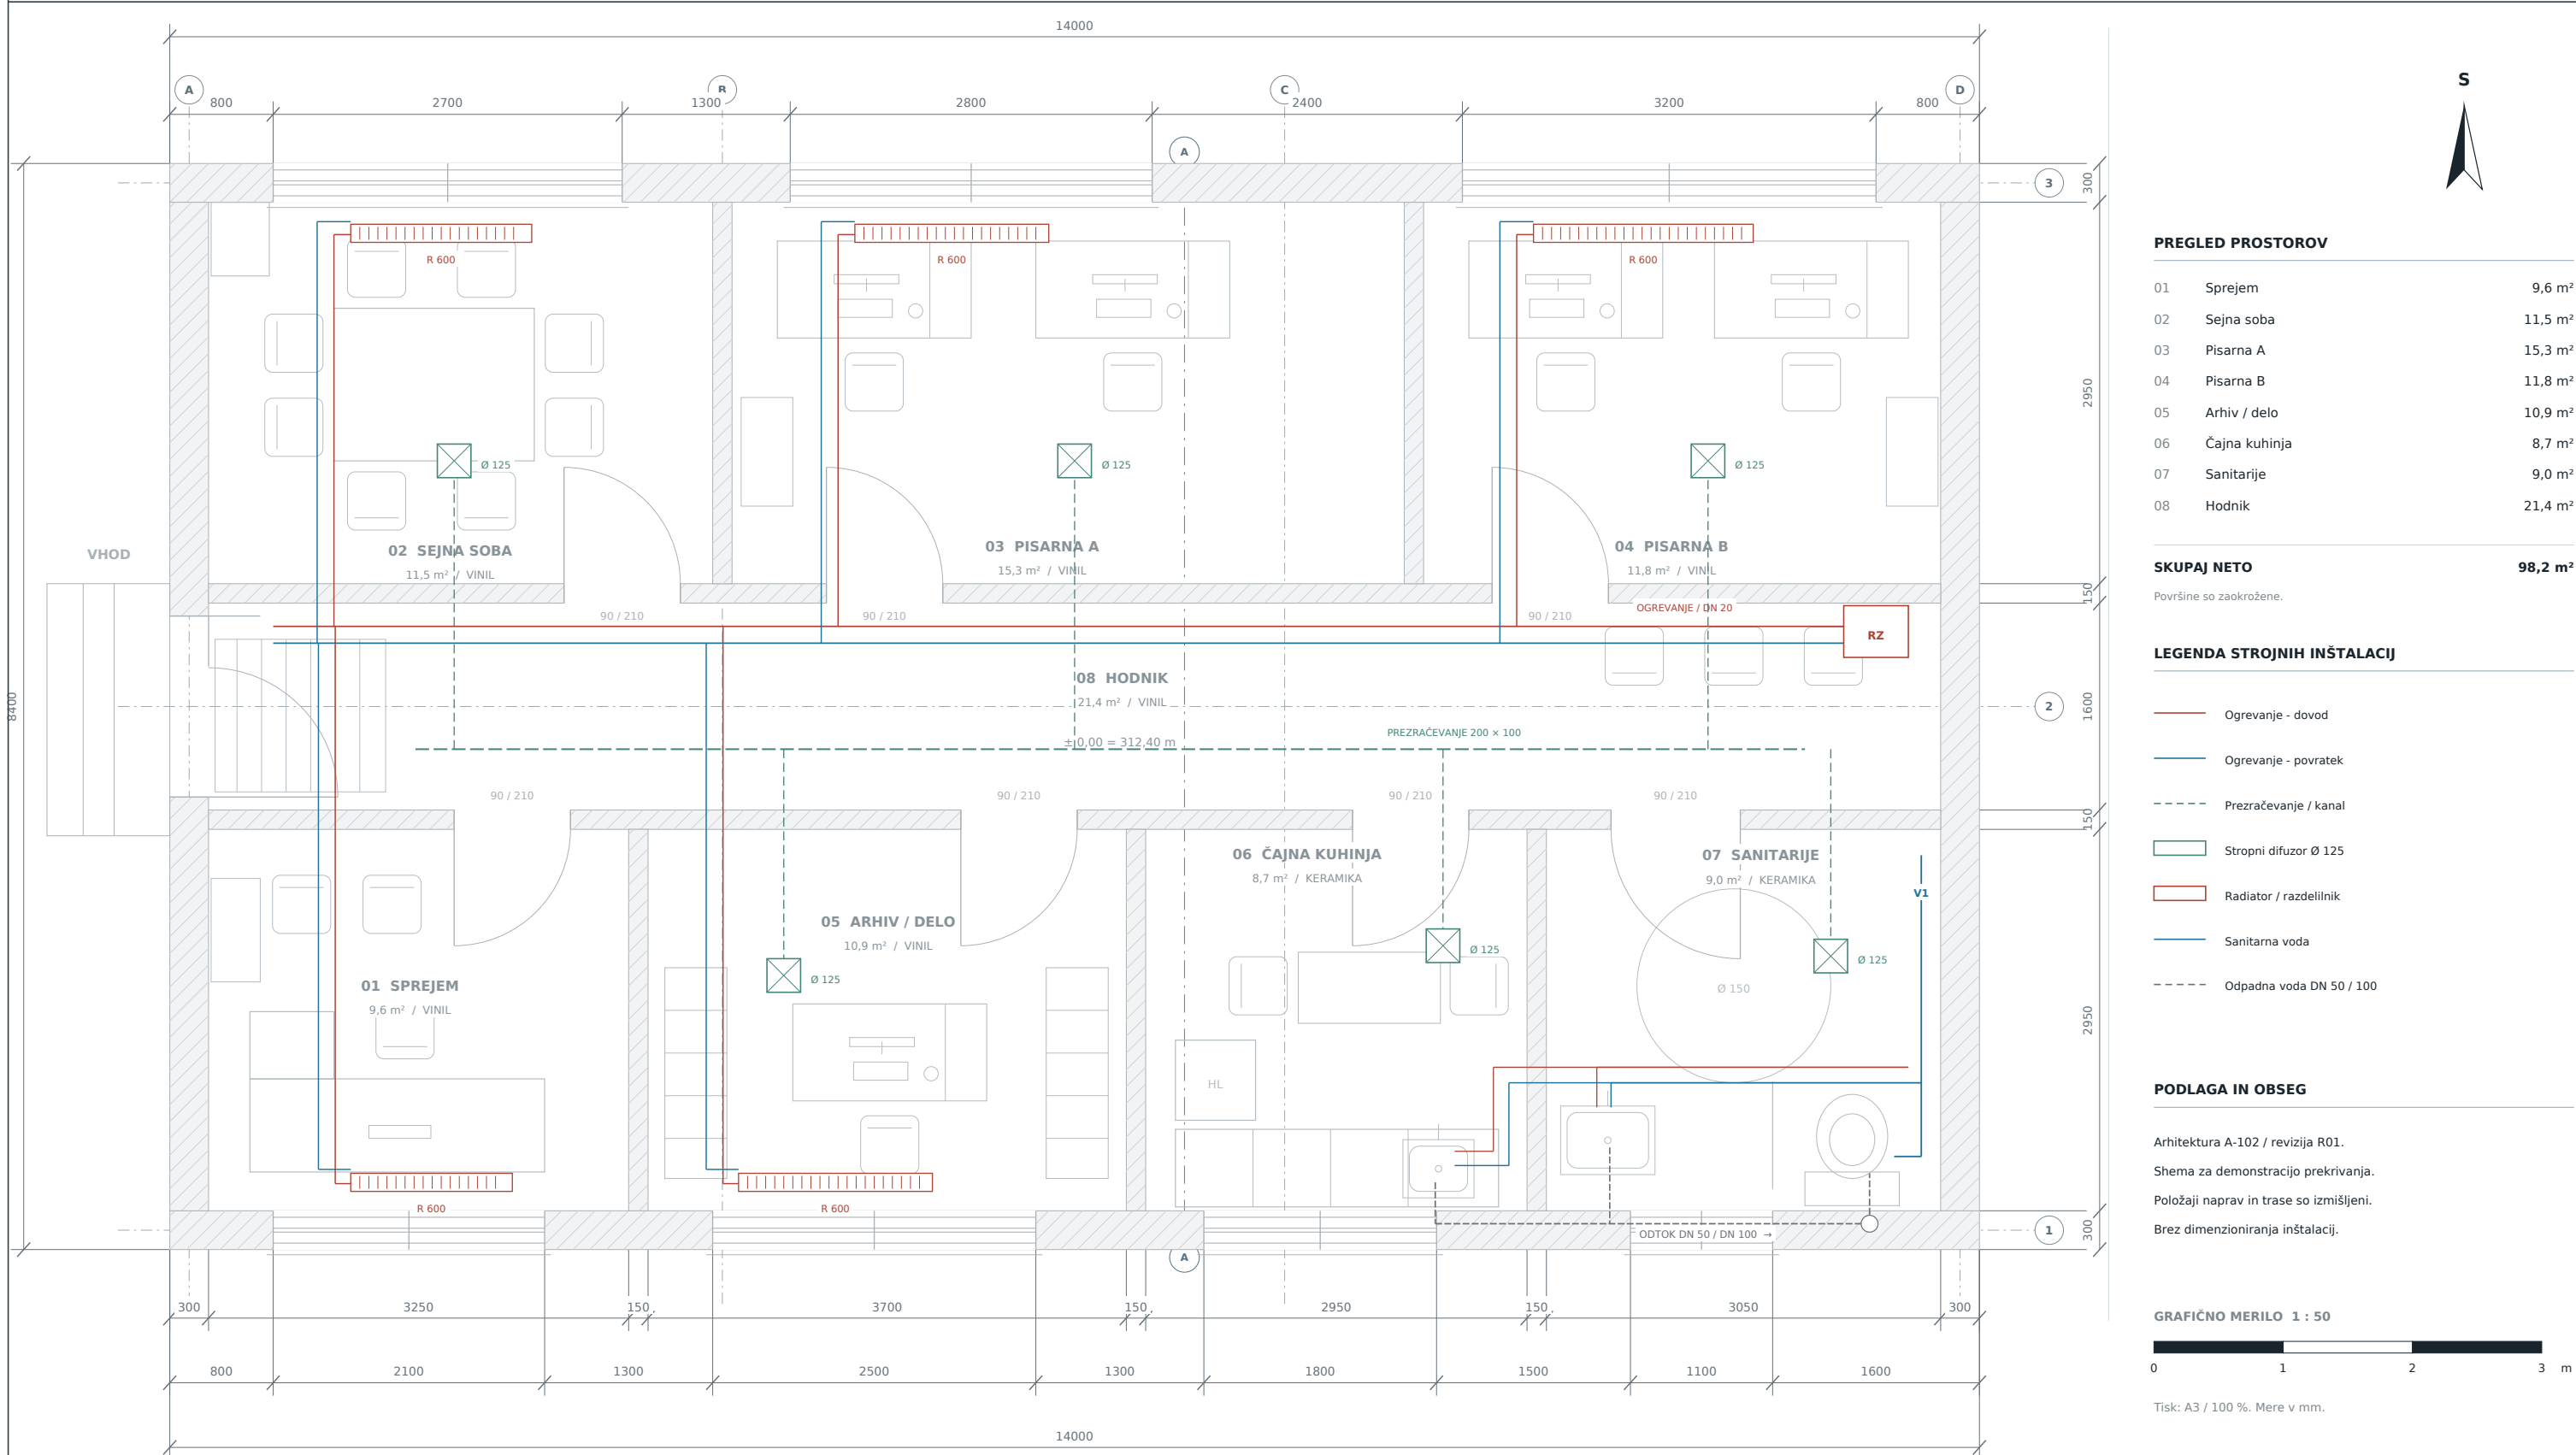

PROJEKT

POSLOVNI PROSTOR BREZA

Primer za primerjavo in koordinacijo PDF-načrtov

Lokacija: izmišljena / brez podatkov naročnika

VSEBINA RISBE

Strojne inštalacije - dispozicija

Faza: demonstracijska dokumentacija

Disciplina: strojne inštalacije

MEROLO / FORMAT

1 : 50 / A3

Datum: 04. 10. 2026

Risba: izvorna vektorska podlaga

ŠTEVILKA LISTA / REVIZIJA

S-101

R01

DEMO-2026-01