


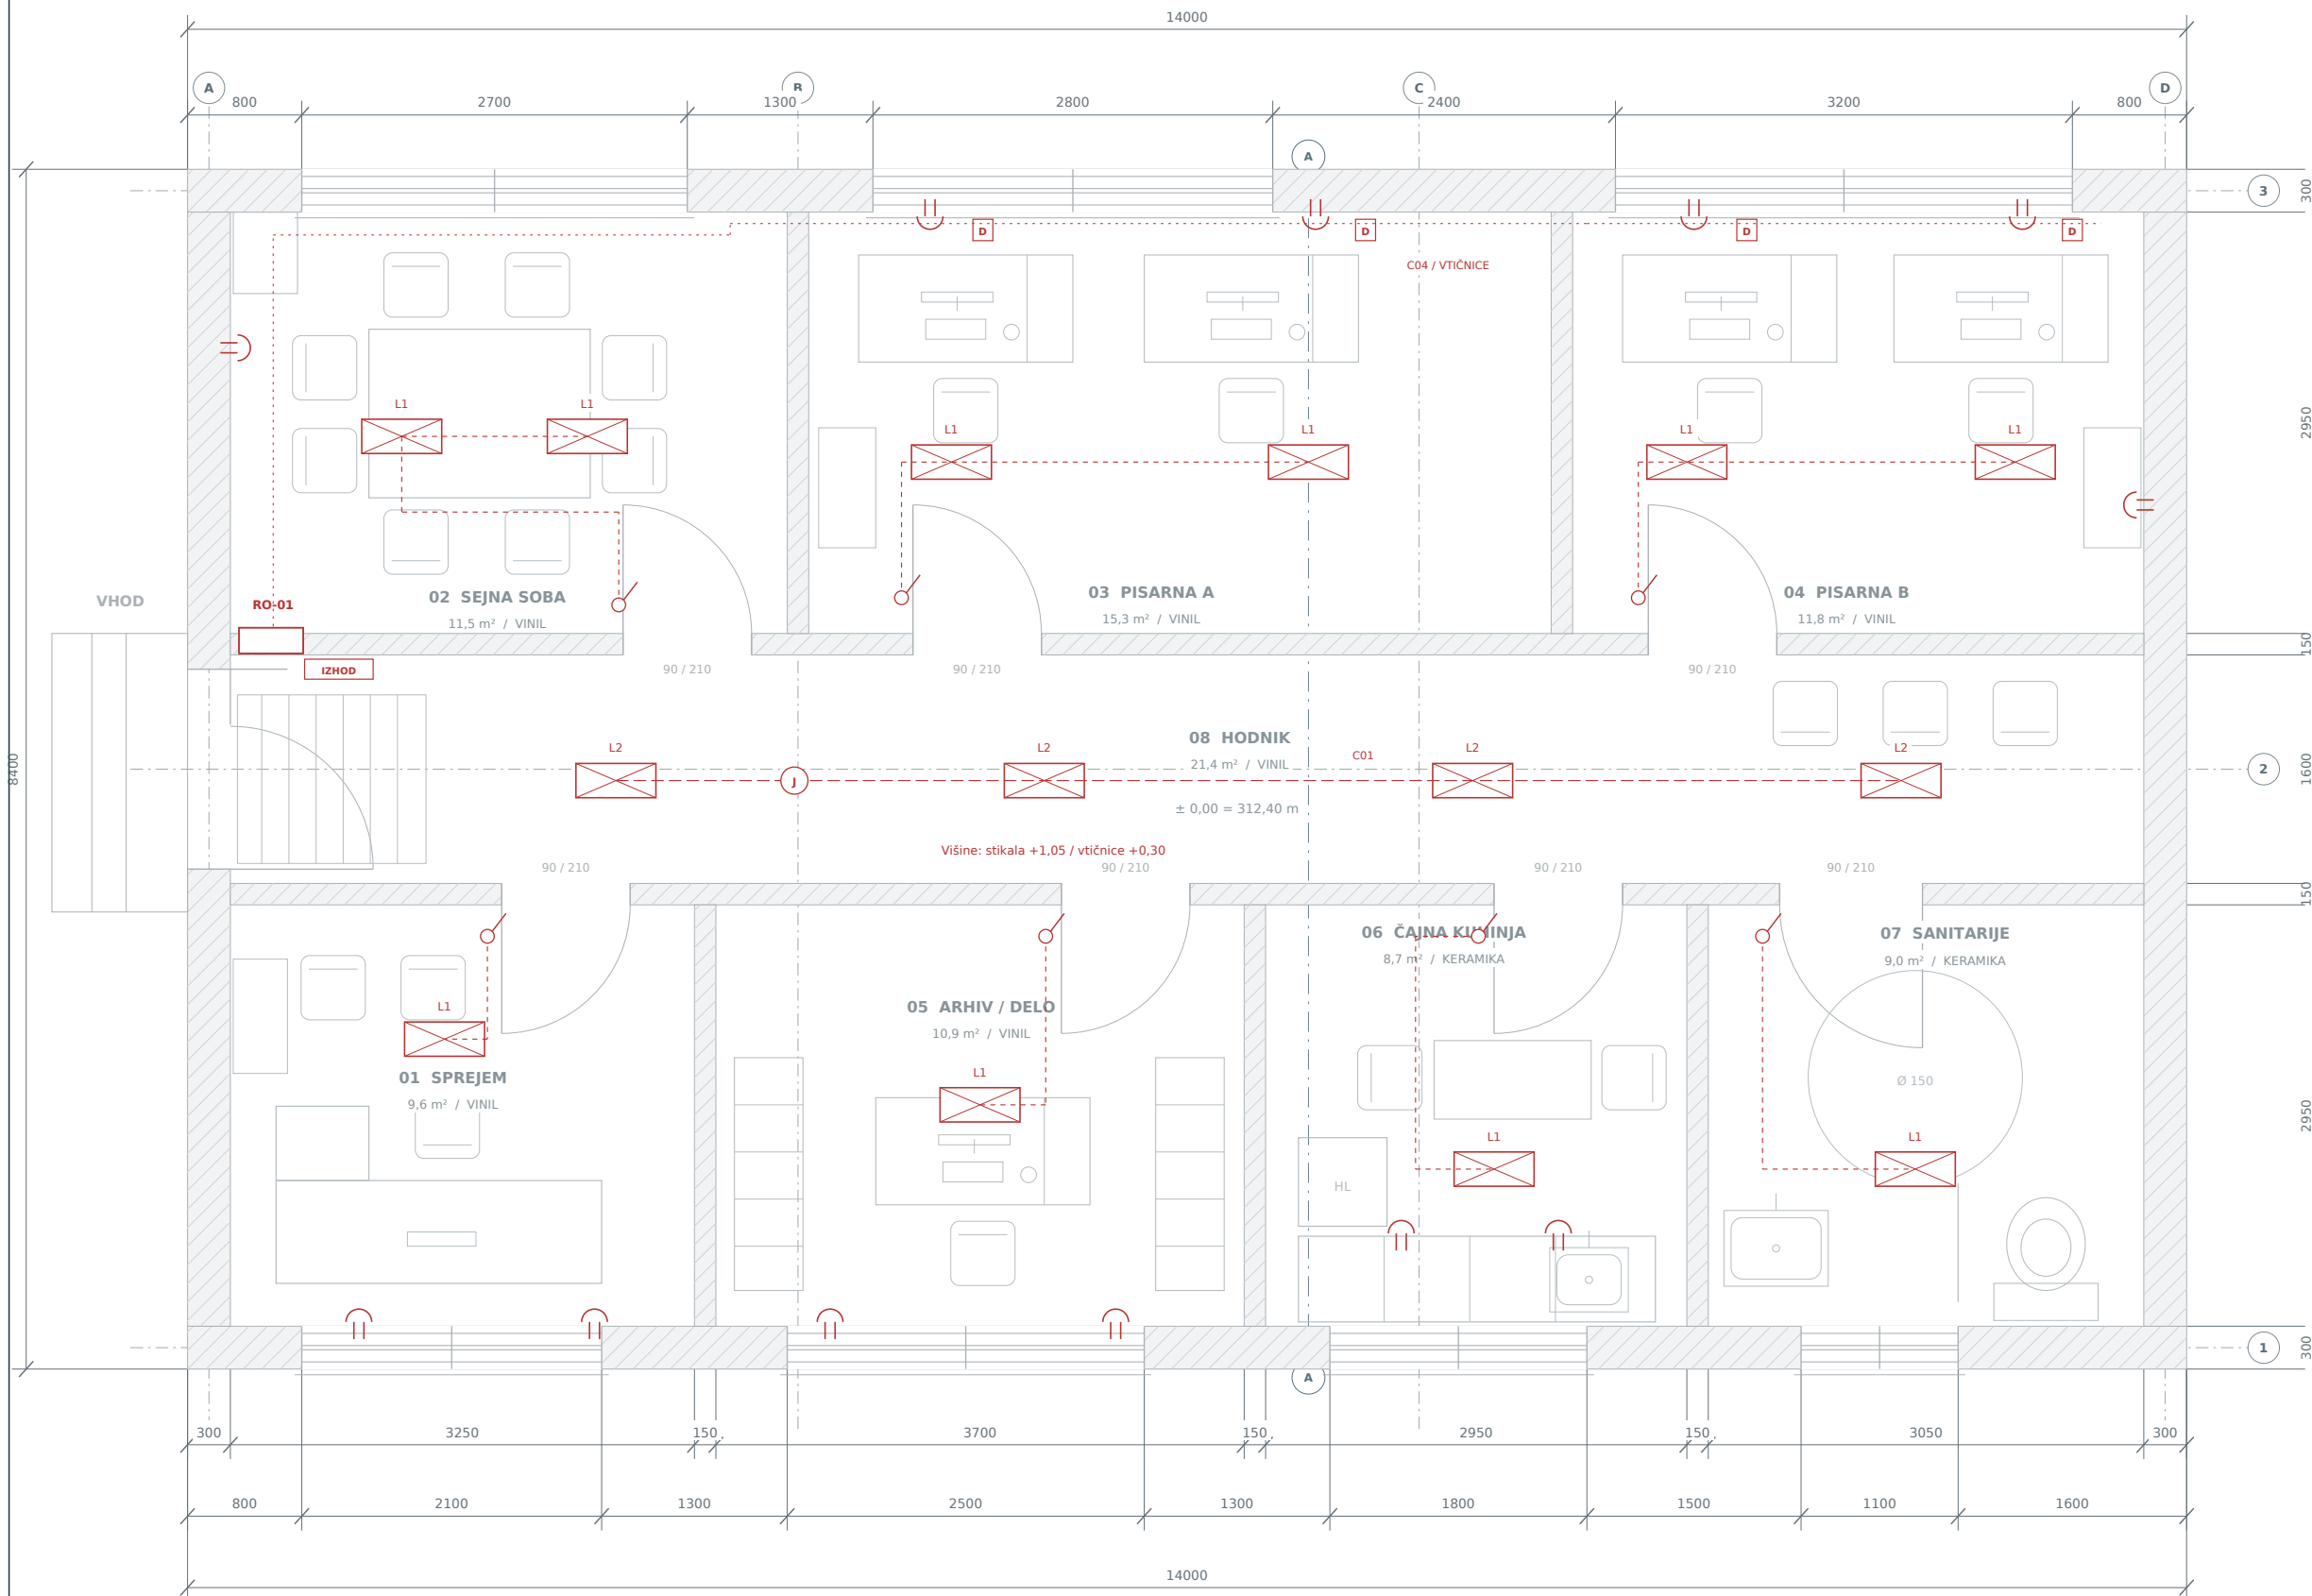

PREGLED PROSTOROV

01	Sprejem	9,6 m ²
02	Sejna soba	11,5 m ²
03	Pisarna A	15,3 m ²
04	Pisarna B	11,8 m ²
05	Arhiv / delo	10,9 m ²
06	Čajna kuhinja	8,7 m ²
07	Sanitarije	9,0 m ²
08	Hodnik	21,4 m ²

SKUPAJ NETO

98,2 m²

Površine so zaokrožene.

LEGENDA ELEKTRO

- Razsvetljava / vezava stikal
- LED stropna svetilka L1
- Stikalo za razsvetljavo
- Vtičnica 230 V
- Podatkovna vtičnica RJ45
- Razdelilnik RO-01
- Javljajnik / zasilna svetilka

PODLAGA IN OBSEG

Arhitektura A-102 / revizija R01.

Schema za demonstracijo prekrivanja.

Položaji naprav in trase so izmišljeni.

Brez dimenzioniranja inštalacij.

GRAFIČNO MERILO 1 : 50



Tisk: A3 / 100 %. Mere v mm.

PROJEKT

POSLOVNI PROSTOR BREZA

Primer za primerjavo in koordinacijo PDF-načrtov

Lokacija: izmišljena / brez podatkov naročnika

VSEBINA RISBE

Elektroinštalacije - dispozicija

Faza: demonstracijska dokumentacija

Disciplina: elektroinštalacije

MEROLO / FORMAT

1 : 50 / A3

Datum: 04. 10. 2026

Risba: izvorna vektorska podlaga

ŠTEVILKA LISTA / REVIZIJA

E-101

R01

DEMO-2026-01